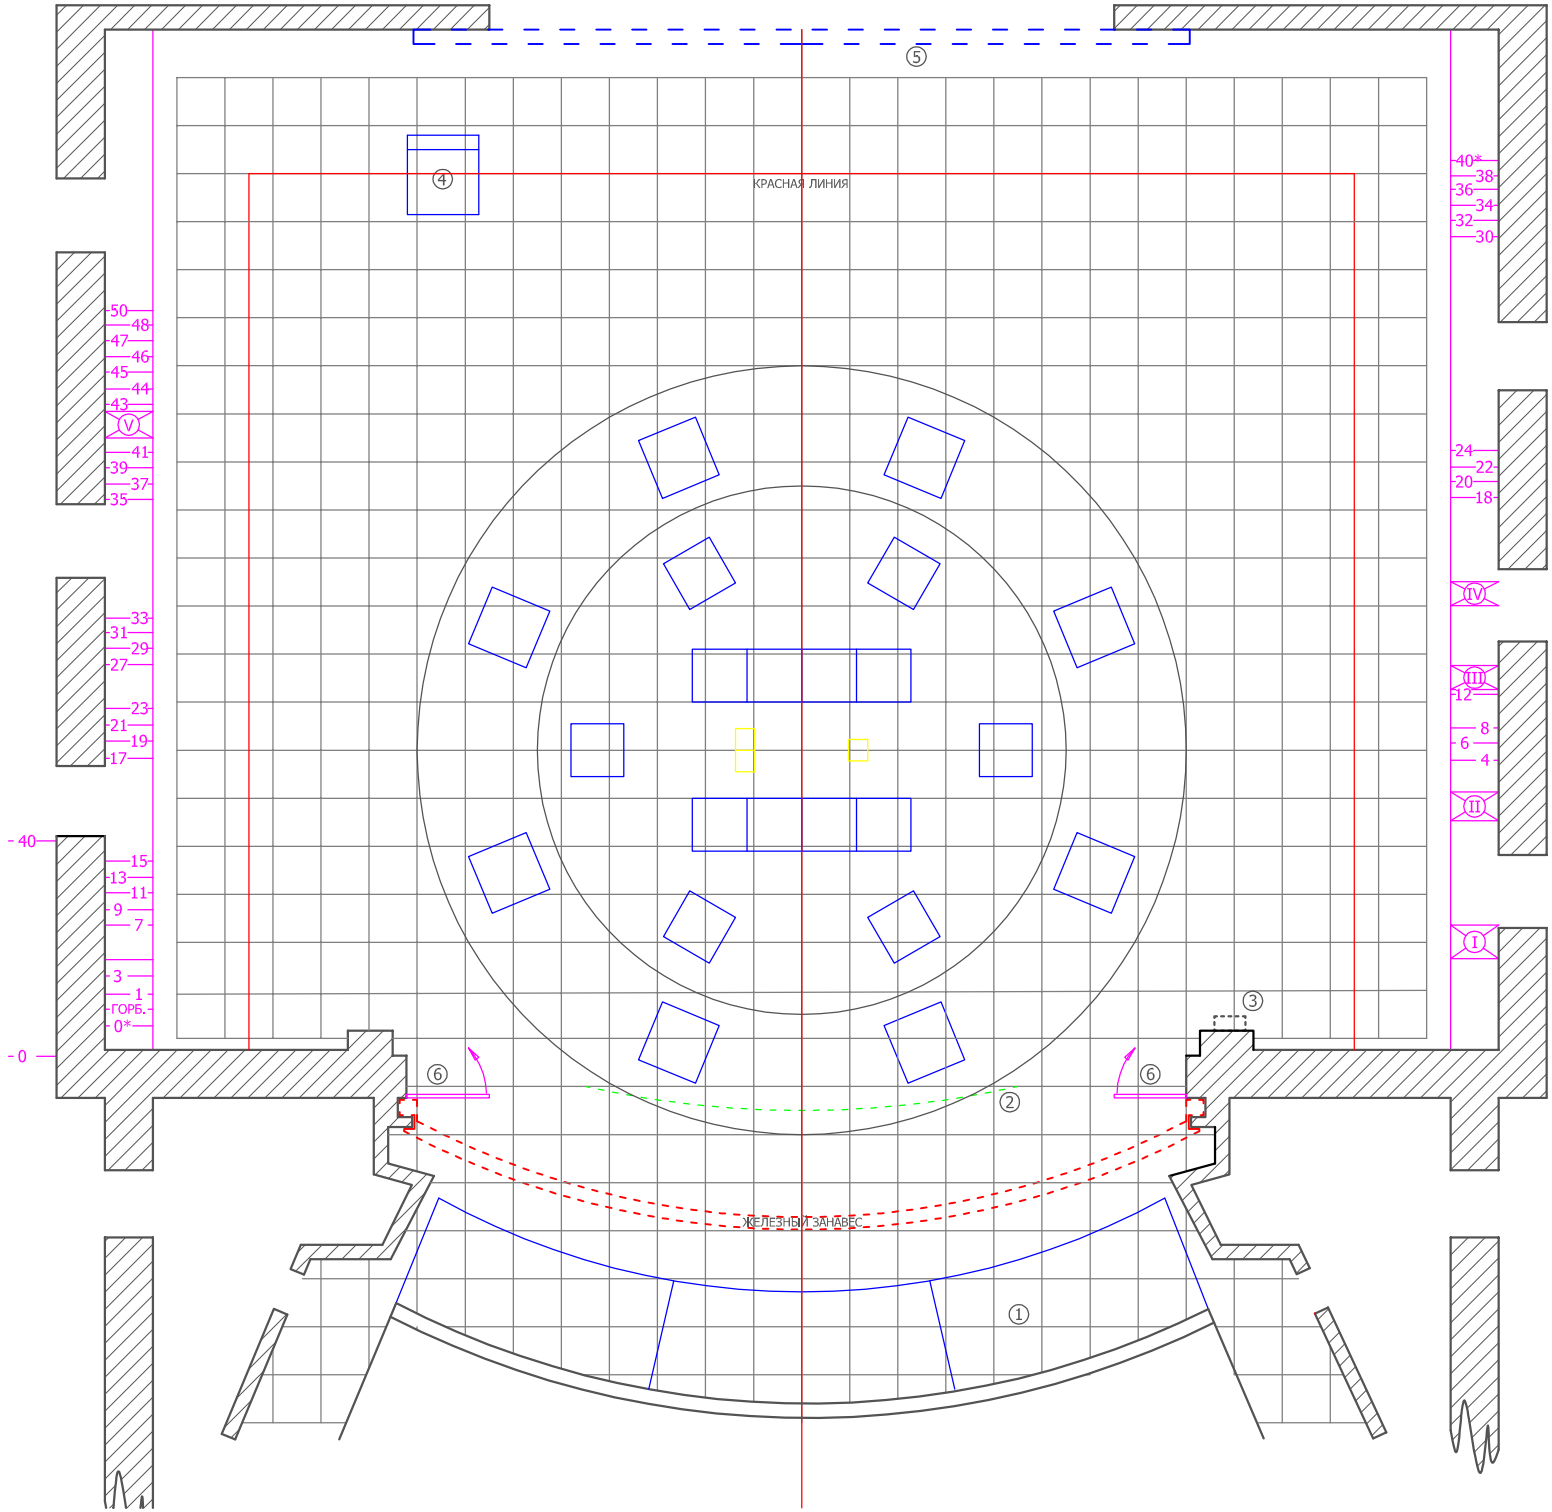

ТЕАТР - ФЕСТИВАЛЬ

БАЛТИЙСКИЙ ДОМ

БОЛЬШАЯ СЦЕНА М 1:100

СПЕКТАКЛЬ : .....

Зеркало сцены L=16м., H=7м.

Размер пандусных ворот (для декораций) L=3.7м, H=5.5м.

Длина штанкетов: 20.0 - 23.0 м.

Грузоподъемность штанкетов 200 кг.

Штанкеты №: горбатый, 11, 19, 21, 28, 29, 31, 33, 35
Грузоподъемностью 300 кг.
Компьютерное управление

Штанкеты №: 7, 15, 17, 27, 37
Грузоподъемностью 450 кг.
Компьютерное управление

Цифрами обозначены:

1 - Оркестровая яма
2 - "Горбатый" штанкет
3 - Пульт управления
4 - Люк для подъема мягких декораций
5 - Арьерные ворота
6 - Раздвижные порталы

* - расположение веревок штанкетов